

ΕΦΗΜΕΡΙΣ ΤΗΣ ΚΥΒΕΡΝΗΣΕΩΣ
ΤΗΣ ΕΛΛΗΝΙΚΗΣ ΔΗΜΟΚΡΑΤΙΑΣ

ΑΘΗΝΑ 22 ΝΟΕΜΒΡΙΟΥ 1989	ΤΕΥΧΟΣ ΤΕΤΑΡΤΟ	ΑΡΙΘΜΟΣ ΦΥΛΛΟΥ 710

ΠΕΡΙΕΧΟΜΕΝΑ

ΑΠΑΛΛΟΤΡΙΩΣΕΙΣ

ΑΠΟΦΑΣΕΙΣ

ΑΠΑΛΛΟΤΡΙΩΣΕΙΣ

ΑΠΟΦΑΣΕΙΣ

Αριθ. 3155 (1)

Κήρυξη αναδασωτέας έκτασης 96.176 στρ. στη θέση περιφέρεια της Κοινότητας Ραχωνίου, Πρίνου, Σωτήρος, Καλλιράχης, Μαριών & Λιμεναρίων Ν. Θάσου.

Ο ΝΟΜΑΡΧΗΣ ΚΑΒΑΛΑΣ

Έχοντας υπόψη:

1. Τις διατάξεις γιά διοικητική αποκέντρωση.
2. Τις διατάξεις του άρθρου 117 παρ. 3 του Συντάγματος.
3. Τις διατάξεις του Ν. 998/79 «περί προστασίας των Δασών κ.λπ.» και ειδικότερα:

α) του άρθρου 41 παρ. 1, β) του άρθρου 38 παρ. 1,

4. Τις διαταγές του Υπουργείου Γεωργίας:

α) 160417/1180/8.7.80, β) 182447/3049/24.9.80

5. Τη(ν) 3450/9.10.89 πρόταση του δασαρχείου Θάσου με την οποία προτείνεται η κήρυξη της έκτασης που αναφέρεται στο θέμα ως αναδασωτέας, αποφασίζουμε:

Κηρύσσουμε αναδασωτέα με σκοπό την προστασία των δασικών εδαφών και δασικού περιβάλλοντος και την αναδημιουργία του Δάσους με φυσική και τεχνική αναδάσωση τη δημόσια και Κοινοτική έκταση εμβαδού 96.176 στρ. που καλυπτόταν από δάσος Τραχείας και Μαύρης Πεύκης και βρίσκεται στην περιφέρεια των κοινοτήτων Ραχωνίου, Πρίνου, Σωτήρος, Καλλιράχης, Μαριών & Λιμεναρίων Ν. Θάσου Ν. Καβάλας όπως ορίζεται με τις συντεταγμένες του επισυναπτόμενου πίνακα και με στοιχεία:

α) Από 1 έως 111 και 1

β) Από 112 έως 126 και 112,όπως φαίνεται στο συνημμένο διάγραμμα που αποτελεί αναπόσπαστο μέρος της απόφασης αυτής. Από την έκταση εξαιρούνται οι εκτάσεις που χαρακτηρίσθηκαν και θα χαρακτηρισθούν σαν μη δασικές και ορίζονται στους αναρτηθέντες και αναρτωμένους κτηματολογικούς χάρτες και πίνακες των συνεργ. Κτηματογραφήσεως Δασών και Δασικών γαιών, και έχει όρια:

Ανατολικά: Με έκταση που κάηκε το 1985 και κηρύχθηκε αναδασωτέα με την αριθμό. 198308/29.11.85 απόφαση Νομάρχη Καβάλας με Δημόσια Δάση, με αντιπυρική ζώνη Θι-Ζυγός-Κρούμπαδος και με αγροτικές καλιέργειες κοινότητας Λιμεναριών.

Δυτικά: Με γεωργικές καλιέργειες Κοινοτήτων Ραχωνίου - Πρίνου - Σωτήρος - Καλλιράχης με περιφερειακό δρόμο και με θάλασσα.

Βόρεια: Με δημοτικό Δάσος Λιμένος και περιφερειακού δρόμου και

Νότια: Με έκταση που κάηκε το 1985 με γεωργικές καλιέργειες Κοινότητα Λιμεναρίων και με θάλασσα, όπως φαίνεται στο συνημμένο διάγραμμα που αποτελεί αναπόσπαστο μέρος της απόφασης αυτής.

Η απόφαση αυτή να δημοσιευθεί στην Εφημερίδα της Κυβερνήσεως.

Καβάλα, 8 Νοεμβρίου 1989

Ο Νομάρχης
ΧΡ. ΑΘΑΝΑΣΙΑΔΗΣ

ΠΙΝΑΚΑΣ ΣΥΝΤΕΤΑΓΜΕΝΩΝ (-1-)

ΚΛΕΙΣΤΗ ΟΔΕΥΣΗ ΠΟΥ ΠΕΡΙΚΛΕΙΕΙ ΤΟ ΔΑΣΟΣ ΠΟΥ ΚΑΗΚΕ ΑΠΟ ΤΗΝ ΠΥΡΚΑΓΙΑ ΤΗΣ 16 ΑΥΓΟΥΣΤΟΥ 1989 ΣΤΙΣ ΠΕΡΙΟΧΕΣ ΤΩΝ ΚΟΙΝΟΤΗΤΩΝ ΡΑΧΩΝΙΟΥ - ΠΡΙΝΟΥ - ΣΩΤΗΡΟΣ - ΚΑΛΛΙΡΑΧΗΣ - ΜΑΡΙΩΝ ΛΙΜΕΝΑΡΙΩΝ - Ν. ΘΑΣΟΥ ΠΟΥ ΚΗΡΥΣΣΕΤΑΙ ΑΝΑΔΑΣΩΤΕΟ


Αριθμός Σημείων	Συντεταγμένες		Αριθμός Σημείων	Συντεταγμένες		Αριθμός Σημείων	Συντεταγμένες	
	X	Ψ		X	Ψ		X	Ψ
1	2	3	1	2	3	1	2	3
1	14933	3890	22	9820	1073	43	8940	-2580
2	14630	4700	23	10085	885	44	8630	-2530
3	14095	4610	24	10415	835	45	8375	-2930
4	13660	4255	25	10470	80	46	8510	-3580
5	12950	4010	26	10965	-61	47	9240	-3615
6	12945	3710	27	10772	-597	48	8885	-3940
7	13015	3210	28	9788	-530	49	7900	-3480
8	12630	3395	29	10095	-940	50	6610	-3935
9	11890	2460	30	9576	-1380	51	6680	-4255
10	12295	1817	31	10505	-1887	52	6480	-4470
11	12725	1477	32	10820	-1705	53	7500	-4600
12	13265	1452	33	12000	-2490	54	7425	-5020
13	12640	822	34	10730	-2275	55	6945	-4740
14	12160	1220	35	9845	-2440	56	6375	-5040
15	11052	1955	36	9570	-1870	57	6830	-5210
16	10698	1815	37	9195	-1610	58	6360	-5245
17	10667	1645	38	8800	-1475	59	6000	-5560
18	10810	1550	39	8406	-1738	60	6110	-5730
19	10565	1215	40	8115	-1650	61	6395	-5580
20	10195	1460	41	8355	-2060	62	6705	-5820
21	10250	965	42	9180	-2130	63	6585	-6105

1	2	3	1	2	3	1	2	3
64	7360	-3935	91	11030	-7830	118	5250	-13930
65	7590	-6720	92	10720	-7525	119	5390	-14170
66	6825	-7000	93	11285	-7425	120	5740	-13980
67	6415	-7130	94	11035	-7200	121	5675	-13890
68	5990	-8040	95	12080	-7650	122	5530	-13940
69	5510	-7885	96	12590	-6610	123	5315	-13780
70	4225	-9655	97	12980	-6380	124	5325	-13540
71	3690	-9850	98	13185	-6510	125	6070	-12760
			98α	15444	-5630			
72	3730	-10255	99	15100	-5540	126	6515	-12085
73	3760	-10490	100	15990	-5510	112	5580	-12300
74	4205	-10490	101	16160	-5800			
75	4225	-10745	102	16320	-5475			
76	4560	-10530	103	15770	-4557			
77	4780	-11060	104	16875	-3380			
78	4600	-11180	105	16395	-2720			
79	4720	-11470	106	17815	-1835			
80	5700	-11000	107	17660	420			
81	6200	-10520	108	16200	2315			
82	7430	-10192	109	15420	2603			
83	8040	-10340	110	15540	3090			
84	8385	-10430	111	15155	3930			
			1	14933	3590			
85	8500	-10875	112	5580	-12300			
86	9285	-10335	113	5930	-12020			
87	9080	-10185	114	5400	-11830			
88	9920	-9775	115	4960	-12090			
89	9555	-9070	116	4955	-12590			
90	10405	-8910	117	4800	-12775			

Εμβαδόν. α) Κλιστής δόσεως σημείων 1 έως η' 111 = 94.471,00 στρέμ.
β) Κλιστής δόσεως σημείων 112 έως η 126 = 1705,00 στρέμ.
Σύνολον: 96176,00 στρέμματα

Θάσος 19-10-85.
Θεωρήθηκε.
ο Δασάρχης Θάσου.
[signature]
[illegible] ΑΝΑ[illegible]
Δασολόγος με βαθμό Α'

Θάσος 19-10-85
ο Συντάξας.
[signature]
Ζώζιος Θεόδωρ[illegible]
Δασολόγος με βαθμό Α

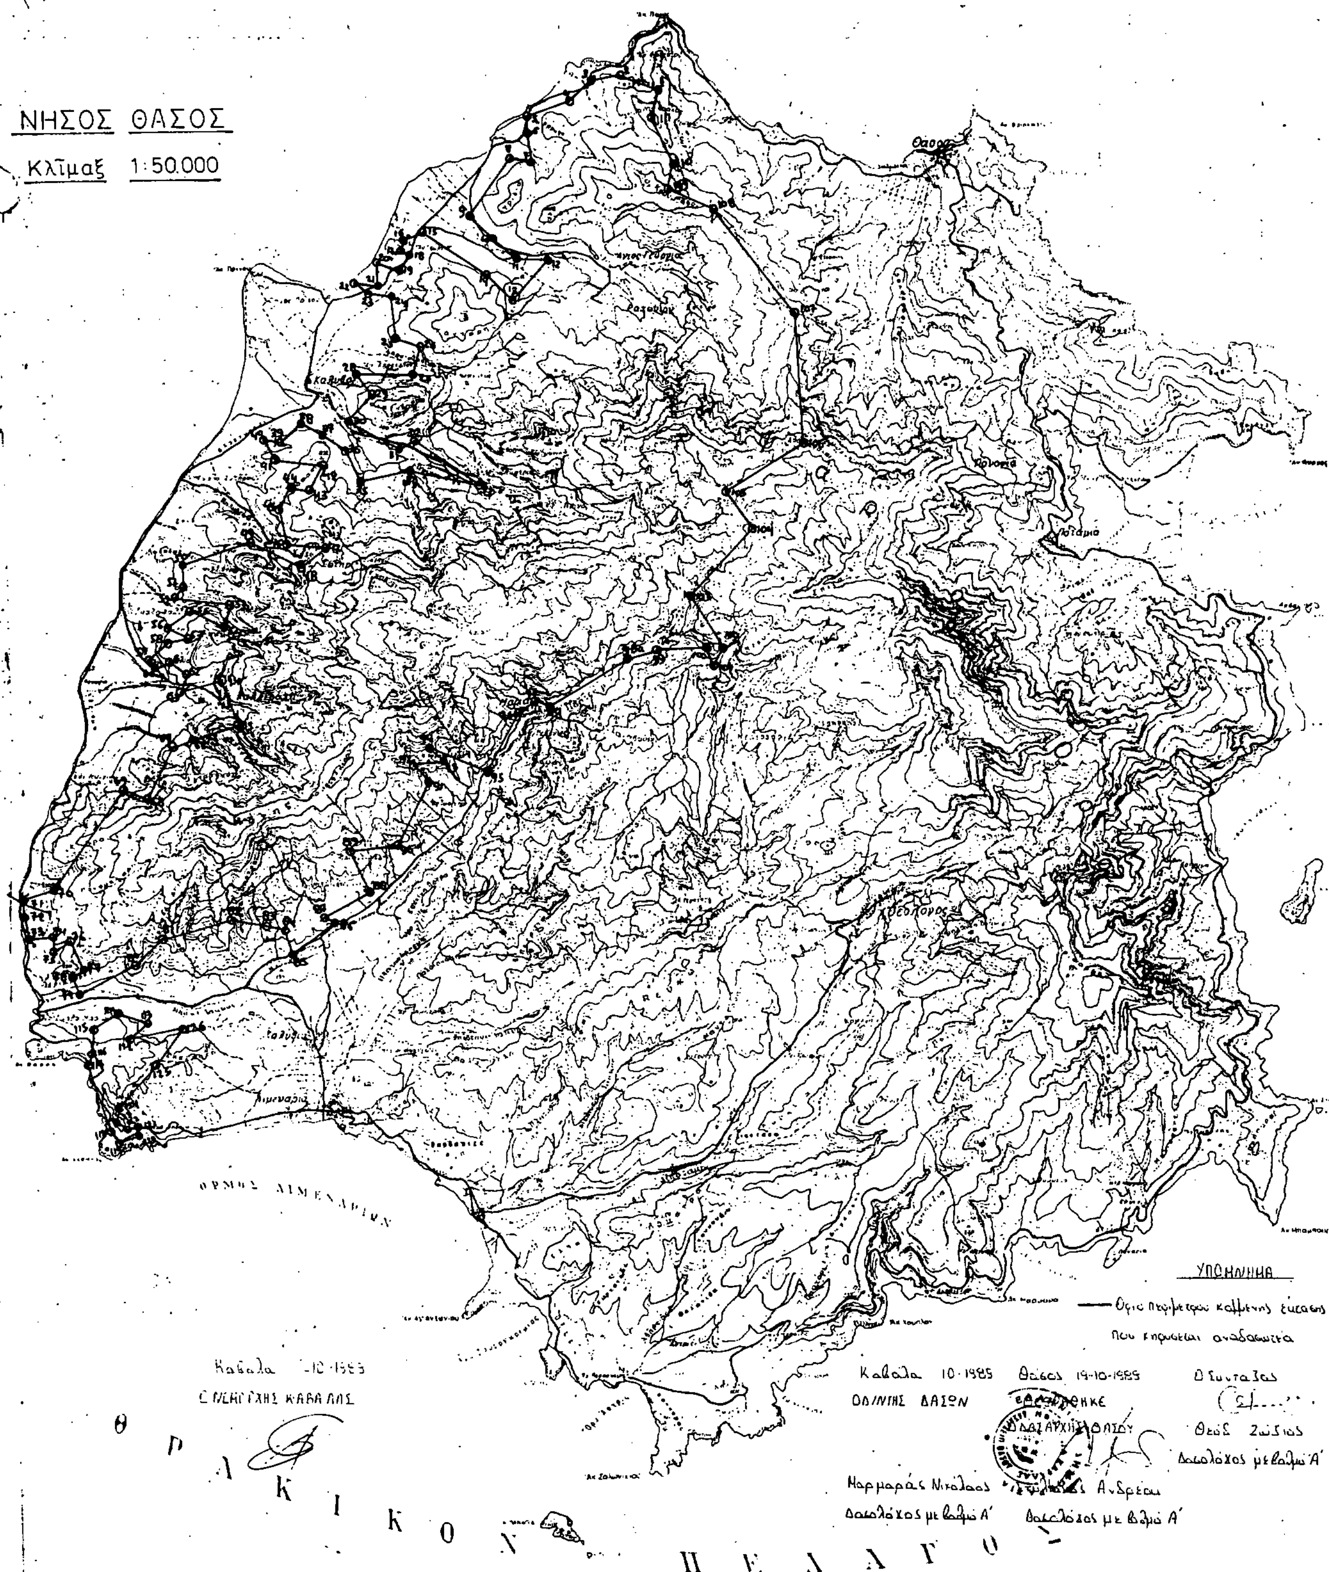
ΝΗΣΟΣ ΘΑΣΟΣ
Κλίμαξ 1:50.000
Θάσος
Λιμενάρια
ΟΡΜΟΣ ΛΙΜΕΝΑΡΙΩΝ
ΘΡΑΚΙΚΟΝ ΠΕΛΑΓΟΣ
ΥΠΟΜΝΗΜΑ
Όριο περιμέτρου καμμένης έκτασης που κηρύσσεται αναδασωτέα
Καβάλα 10-1985
ΟΔ/ΝΤΗΣ ΔΑΣΩΝ
Θάσος 19-10-1985
ΘΕΩΡΗΘΗΚΕ
ΔΑΣΑΡΧΕΙΟ ΘΑΣΟΥ
Ο Συντάξας
Θεός Ζώζιος
Δασολόχος με βαθμό Α΄
Μαρμαράς Νικόλαος
Δασολόχος με βαθμό Α΄
Ανδρέου
Δασολόχος με βαθμό Α΄

Αριθ. ΟΕ 16905/Α (2)

Καθορισμός των ορίων του αιγιαλού και δημιουργία ζώνης παραλίας στη θέση «Αγ. Γόρδη» κοινότητας Συναράδων.

Η ΝΟΜΑΡΧΗΣ ΚΕΡΚΥΡΑΣ

Έχοντας υπόψη:

1. Τις διατάξεις των άρθρων 1 μέχρι και 7 του Α.Ν. 2344/1940 «περί αιγιαλού και παραλίας», όπως τροποποιήθηκαν και συμπληρώθηκαν με τις διατάξεις: α) Του άρθρου 13 του Ν. 1078/1980 και β) του άρθρου 23 του Ν. 1337/1983.

2. Τις διατάξεις της παρ. 9 του άρθρου 1 του Κεφαλαίου Β' της 0.208/181/26.4.1982 (ΦΕΚ 214/26.4.1982 τ.Β') κοινής απόφασης των Υπουργών Προεδρίας Κυβερνήσεως και Οικονομικών «Αναμόρφωση Συλλογικών Οργάνων Γνωμοδοτικής και Αποφασιστικής Αρμοδιότητας του Υπουργείου Οικονομικών».

3. Την από 2.3.89 έκθεση της «Επιτροπής καθορισμού των ορίων του αιγιαλού και παραλίας και θέσεων αμμοληψίας», που καθόρισε τα όρια του αιγιαλού και της παραλίας στην περιοχή «Άγιο Γόρδη» κοινότητας Συναράδων και το από Οκτώβρη 1988 με κλίμακα 1:500 τοπογραφικό διάγραμμα του Κώστα Λέσση μηχανικού Τοπογράφου που θεωρήθηκε την 2.3.1989 από τη Διεύθυνση Τεχνικών Υπηρεσιών της Νομαρχίας Κερκύρας και συνοδεύει την έκθεση της προαναφερόμενης Επιτροπής.

4. Τη σύμφωνη γνώμη του Γενικού Επιτελείου Ναυτικού, που διατυπώθηκε στο με αριθμό 5445/305/27.6.89 έγγραφό του.

5. Τις διατάξεις του άρθρου 1 της παρ. 1 του Ν. 3200/1955 (ΦΕΚ 97/Α'/1955) «περί διοικητικής αποκεντρώσεως» σε συνδυασμό με τις διατάξεις του από 28.6.1955 Β.Δ. «περί εξαιρέσεως από της κατά το άρθρον 1 παρ. 1 του Ν. 3200/1955 αρμοδιότητος των Νομαρχών, αντικειμένων τινων αρμοδιότητος του Υπουργού Οικονομικών», του Β.Δ. 704/1970 και του άρθρου 1 παρ. 5 του Π.Δ. 71/25.2.1984, για μεταβίβαση αρμοδιοτήτων του Υπουργού Οικονομικών στους Νομάρχες και στις περιφερειακές αρχές διανομαρχιακού επιπέδου, αποφασίζουμε:

1. Επικυρώνουμε την από 2.3.1989 έκθεση της Επιτροπής καθορισμού των ορίων του αιγιαλού και παραλίας και θέσεων αμμοληψίας, καθώς και το από Οκτώβρη 1988 τοπογραφικό διάγραμμα, που τη συνοδεύει, το οποίο συντάχθηκε από τον Κώστα Λέσση Τοπ. Μηχανικό με κλίμακα 1:500 και θεωρήθηκε την 2.3.1989 από τη Διεύθυνση Τεχνικών Υπηρεσιών της Νομαρχίας Κέρκυρας, επί του οποίου η πιο πάνω Επιτροπή, με κόκκινη γραμμή καθόρισε τα όρια του αιγιαλού, στη θέση «Άγιος Γόρδης» κοινότητας Συναράδων και με κίτρινη γραμμή τα όρια της παραλίας στην ίδια θέση.

Η απόφαση αυτή, μαζί με την έκθεση της επιτροπής και το διάγραμμα, που προαναφέραμε να δημοσιευθούν στην Εφημερίδα της Κυβερνήσεως σύμφωνα με τις διατάξεις του άρθρου 13 του Ν. 1078/1983.

Κέρκυρα, 8 Νοεμβρίου 1989

Η Νομάρχης
ΑΓΓΕΛΑ ΝΤΑΪΦΑ - ΦΡΑΝΤΖΕΣΚΑΚΗ

ΕΚΘΕΣΙΣ

Καθορισμού (το πρώτον) οριογραμμών αιγιαλού και παραλίας εις θέσιν ΑΙ ΓΟΡΔΙΟΝ περιοχής ΚΟΙΝΟΤΗΤΑΣ ΣΥΝΑΡΑΔΩΝ Ν. Κέρκυρας προ ιδιοκτησίας ΜΑΡΙΑΣ & ΘΕΟΔΩΡΟΥ ΑΔΑΜΟΠΟΥΛΟΥ.

Εν Κερκύρα σήμερον την 2.3.1989 η κατά Νόμον αρμοδία Επιτροπή καθορισμού των ορίων αιγιαλού και παραλίας, αποτελουμένη εκ των: 1) Σαββανη Ιωάννη Οικον/κού Εφόρου Κερκύρας, 2)Ιωνά Σπυρίδωνα Λιμενάρχου Κερκύρας, 3) Μαρίνος Αρβανιτάκης Μηχανικός Δ/νσεως ΤΥΝΕ συνελθούσα εν τω καταστήματι της Οικον. Εφορίας Κερκύρας και λαβούσα υπ' όψιν.

α) Την από 9.12.1988 υποβληθείσα αίτησιν των Μαρίας και Θεοδώρου Αδαμόπουλου «περί καθορισμού οριογραμμών αιγιαλού και παραλίας εις θέσιν ΑΓΙΟΝ ΓΟΡΔΙΟΝ περιοχής ΚΟΙΝΟΤΗΤΑΣ ΣΥΝΑΡΑΔΩΝ.

β) Το υποβληθέν τοπογραφικόν διάγραμμα υπό κλίμακα 1:500 της ανωτέρω περιοχής συνταχθέν υπό του Τεχ/γου Μηχ/κού Τοπογράφου ΚΩΝ/ΝΟΥ ΛΕΣΣΗ δεόντως ηλεγμένον και τεθεωρημένον υπό της Δ/νσεως ΤΥΝ Κέρκυρας.

γ) Τας διατάξεις του Α.Ν. 2344/40 «περί αιγιαλού και παραλίας» ως αύται συνεπληρώθησαν και ετροποποιήθησαν μεταγενεστέρως.

δ) Τα εκ της διενεργηθείσης την 2.3.1989 αυτοψίας προκύψαντα στοιχεία, αποφασίζει:

Καθορίζει επί του ως άνω (β) τοπογραφικού διαγράμματος:

I) Δια συνεχούς ερυθράς γραμμής το όριον του αιγιαλού

II) Δια συνεχούς κιτρίνης γραμμής το όριον της παραλίας

Αναλυτικώς

I) Ως οριογραμμή αιγιαλού ορίζεται η πολυγωνική των κορυφών 1, 2, 3, 4, 5, 6, 7, 8, 9 αίτινες εξασφαλίζονται εκ σταθερών σημείων ως κατωτέρω:

Η κορυφή 1 εξασφαλίζεται από το Πάσσαλο μπετόν Ε1 58,70μ. και από το Πηγάδι 54.00 μ.

Η κορυφή 2 εξασφαλίζεται από το Πάσσαλο μπετόν Ε1 41,50μ. και από το Ε2 36,20 και από Πηγάδι 8,00 43.00 αντίστοιχα.

Η κορυφή 3 εξασφαλίζεται από το Πάσσαλο μπετόν Ε2 36,50μ. και από το Ε3 51.00 και από το Πηγάδι 34.00 μ.

Η κορυφή 4 εξασφαλίζεται από Πάσσαλο μπετόν Ε3 50.00μ. και από το Ε4 40,50.

Η κορυφή 5 εξασφαλίζεται από Πάσσαλο μπετόν Ε4 61,50μ. και από το Ε5 23.50 μ και από το Πηγάδι 37.80 μ.

Η κορυφή 6 εξασφαλίζεται από Πάσσαλο μπετόν Ε5 77,00μ. και από το Ε6 23.90 μ και από το Πηγάδι 9.50 μ.

Η κορυφή 7 εξασφαλίζεται από Πάσσαλο μπετόν Ε6 51,00μ. και από το Ε7 29.80

Η κορυφή 8 εξασφαλίζεται από Πάσσαλο μπετόν Ε7 23,80μ. και από το Ε8 64.50


Η κορυφή 9 εξασφαλίζεται από Πάσσαλο μπετόν Ε7 74,70μ. και από το Ε8 26.00

II. Ως οριογραμμή παραλίας ορίζεται η πολυγωνική των κορυφών 1', 2', 3', 4', 5', 6', 7', 8', 9' τοποθετείται 10μ. παράλληλα με τις κορυφές του αιγιαλού για λόγους προσπελάσεως σύμφωνα με το άρθρο 23 παρ. 5 του Ν. 1337/83 και στη ζώνη του αιγιαλού και παραλίας δεν υπάρχουν κτίσματα.

III. Στην πιο πάνω θέση δεν υπάρχει παλαιός αιγιλός

* Στην επιτροπή συμμετείχε ο νόμιμος αναπληρωτής οριαθείς με απόφαση Νομάρχου Μαρίνος Αρβανιτάκης κωλυομένου του τακτικού μέλους Νικήτα Καραλή.

Τα Μέλη
ΜΑΡ. ΑΡΒΑΝΙΤΑΚΗΣ
ΣΑΒΒΑΝΗΣ ΙΩΑΝ.
ΙΩΝΑΣ ΣΠΥΡΙΔΩΝΑΣ

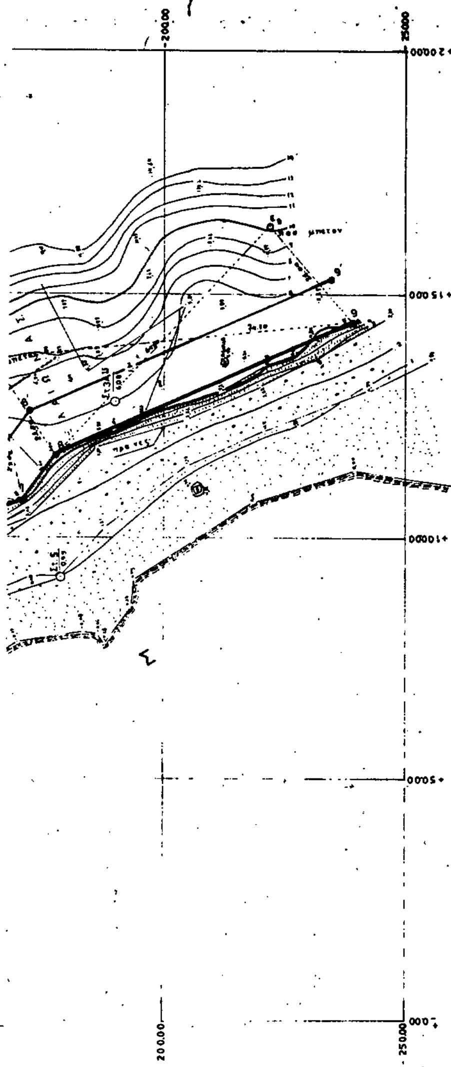

ΤΟΠΟΓΡΑΦΙΚΟ ΔΙΑΓΡΑΜΜΑ
ΚΑΘΟΡΙΣΜΟΥ ΟΡΙΩΝ (ΤΟ ΠΡΩΤΟ) ΑΙΓΙΑΛΟΥ-ΠΑΡΑΛΙΑΣ

ΠΕΡΙΟΧΗ ΑΓ. ΓΟΡΔΙΟΥ — ΕΝΔΙΑΦΕΡΟΜΕΝΟΣ ΜΑΡΙΑ κ' ΘΕΟΔΩΡΟΣ ΑΔΑΜΟΠΟΥΛΟΣ

ΚΟΙΝΟΤΗΤΟΣ ΣΥΝΑΡΑΔΩΝ

ΕΠΑΡΧΙΑ ΚΕΡΚΥΡΑΣ

ΑΡΜΟΔΙΑ ΟΙΚ. ΕΦΟΡΙΑ ΚΕΡΚΥΡΑΣ

ΝΟΜΑΡΧΙΑ ΚΕΡΚΥΡΑΣ

ΚΛΙΜΑΞ 1:500

ΙΣΟΔΙΑΣΤΑΣΙΣ 1.00

ΤΡΙΓΩΝΟΜΕΤΡΙΚΗ ΕΞΑΡΤΗΣΙΣ ΑΝΕΞΑΡΤΗΤΟ

ΥΨΟΜΕΤΡΙΚΗ ΑΦΕΤΗΡΙΑ ΜΕΣΗ ΣΤΑΘΜΗ ΤΗΣ ΘΑΛΑΣΣΗΣ

ΚΕΝΤΡΟ ΦΥΛΛΟΥ ΧΑΡΤΟΥ —

φ = — λ = —

ΜΕΘΟΔΟΣ ΑΠΟΤΥΠΩΣΕΩΣ ΤΑΧΥΜΕΤΡΙΑ

ΧΡΟΝΟΛΟΓΙΑ ΑΠΟΤΥΠΩΣΕΩΣ ΟΚΤΩΒΡΙΟΣ 1988

Ο ΣΥΝΤΑΞΑΣ

ΚΩΣΤΑΣ Λ. ΛΕΣΣΗΣ
ΤΕΧΝ/ΓΟΣ ΤΟΠΟΓΡΑΦΟΣ ΜΗΧΑΝΙΚΟΣ
ΠΤΥΧΙΟΥΧΟΣ ΑΣΤΕΜ
Μ. ΘΕΟΤΟΚΗ(?) 34 ΤΗΛ. 35892
ΚΕΡΚΥΡΑ

ΕΘΕΩΡΗΘΗ ΚΕΡΚΥΡΑ 2-3-89
Ο ... της ΤΥΝ ΚΕΡΚΥΡΑΣ

Μαρία Παπανικολάου - Μαρή
μηχ/κος ΠΕ 1/Α.Ο.

Ηλέγχθη επί τόπου διά την ακρίβεια της αποτυπώσεως
Κέρκυρα 2-3-1989
Μηχανικός της ΔΤΥΝ ΚΕΡΚΥΡΑΣ

ΜΑΡ. ΑΡΒΑΝΙΤΑΚΗΣ
ΜΗΧ/ΚΟΣ ΠΕ 1/ΑΒ


ΥΠΟΜΝΗΜΑ ΕΠΙΤΡΟΠΗΣ

1. Το παρόν Τοπογραφικό διάγραμμα συνεδέθη την από 2-3-89 ... συνεδρίαση της Επιτροπής καθορισμού των ορίων του αιγιαλού (άρθρο 7α του ΠΔ 636/77)
2. ——— Κόκκινη 1.2.3.4.5.6.7.8.9
——— Κίτρινη 1'.2'.3'.4'.5'.6'.7'.8'.9'
3. Αι κορυφαί των οριογραμμών εξασφαλίζονται ως σημειούνται εις το διάγραμμα δι' αποστάσεων από σταθερά σημεία
4. Δεν υπάρχουν στην οριογραμμή Αιγιαλού κ' Παραλίας κτίσματα

Ο ΠΡΟΕΔΡΟΣ
ΙΩΑΝΝΗΣ Σ. ΣΑΒΒΑΝΗΣ

ΤΑ ΜΕΛΗ

ΜΑΡ. ΑΡΒΑΝΙΤΑΚΗΣ
ΜΗΧ/ΚΟΣ ΠΕ 1/ΑΒ

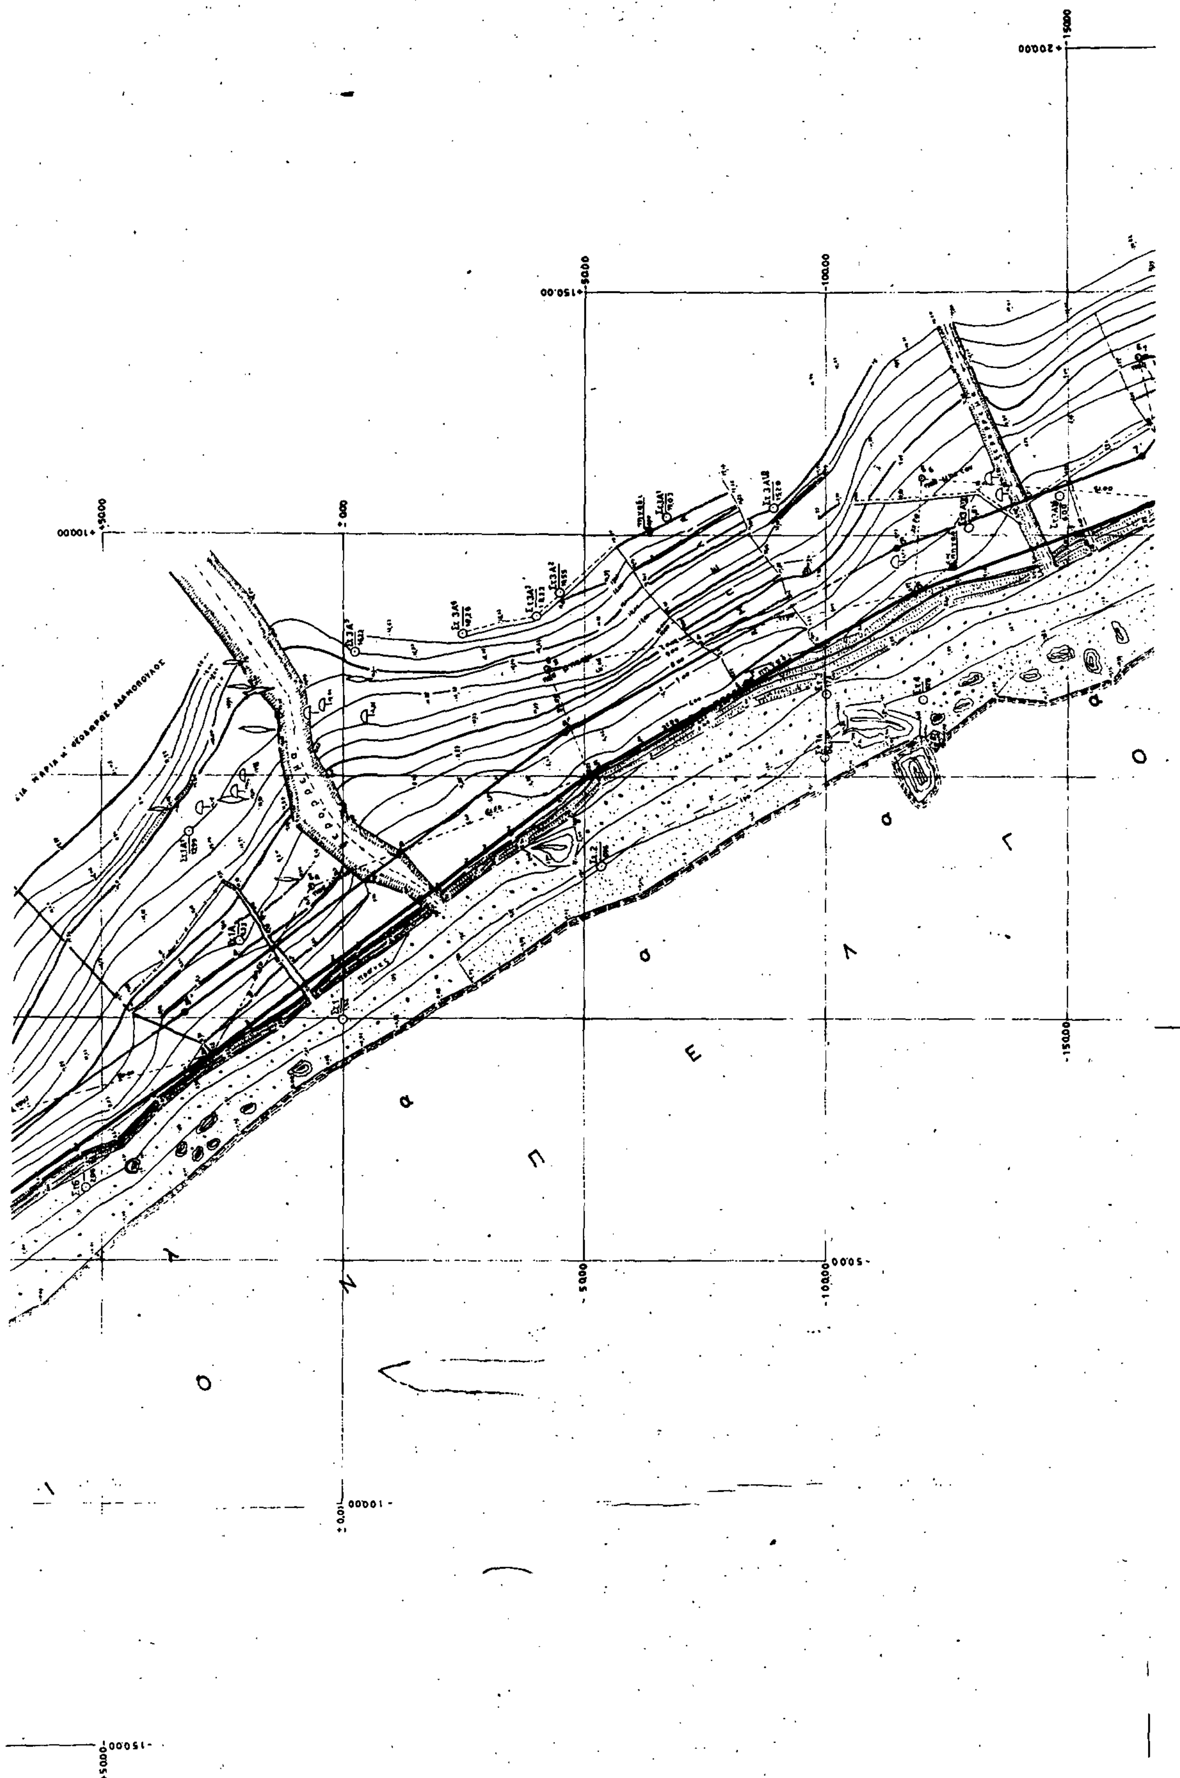

ΑΠΟΣΠΑΣΜΑ ΧΑΡΤΟΥ ΝΟΜΟΥ ΚΕΡΚΥΡΑΣ
ΚΛΙΜΑΚΑ 1:50.000